


Úplná uzavírka komunikace v k.ú. Velký Karlov

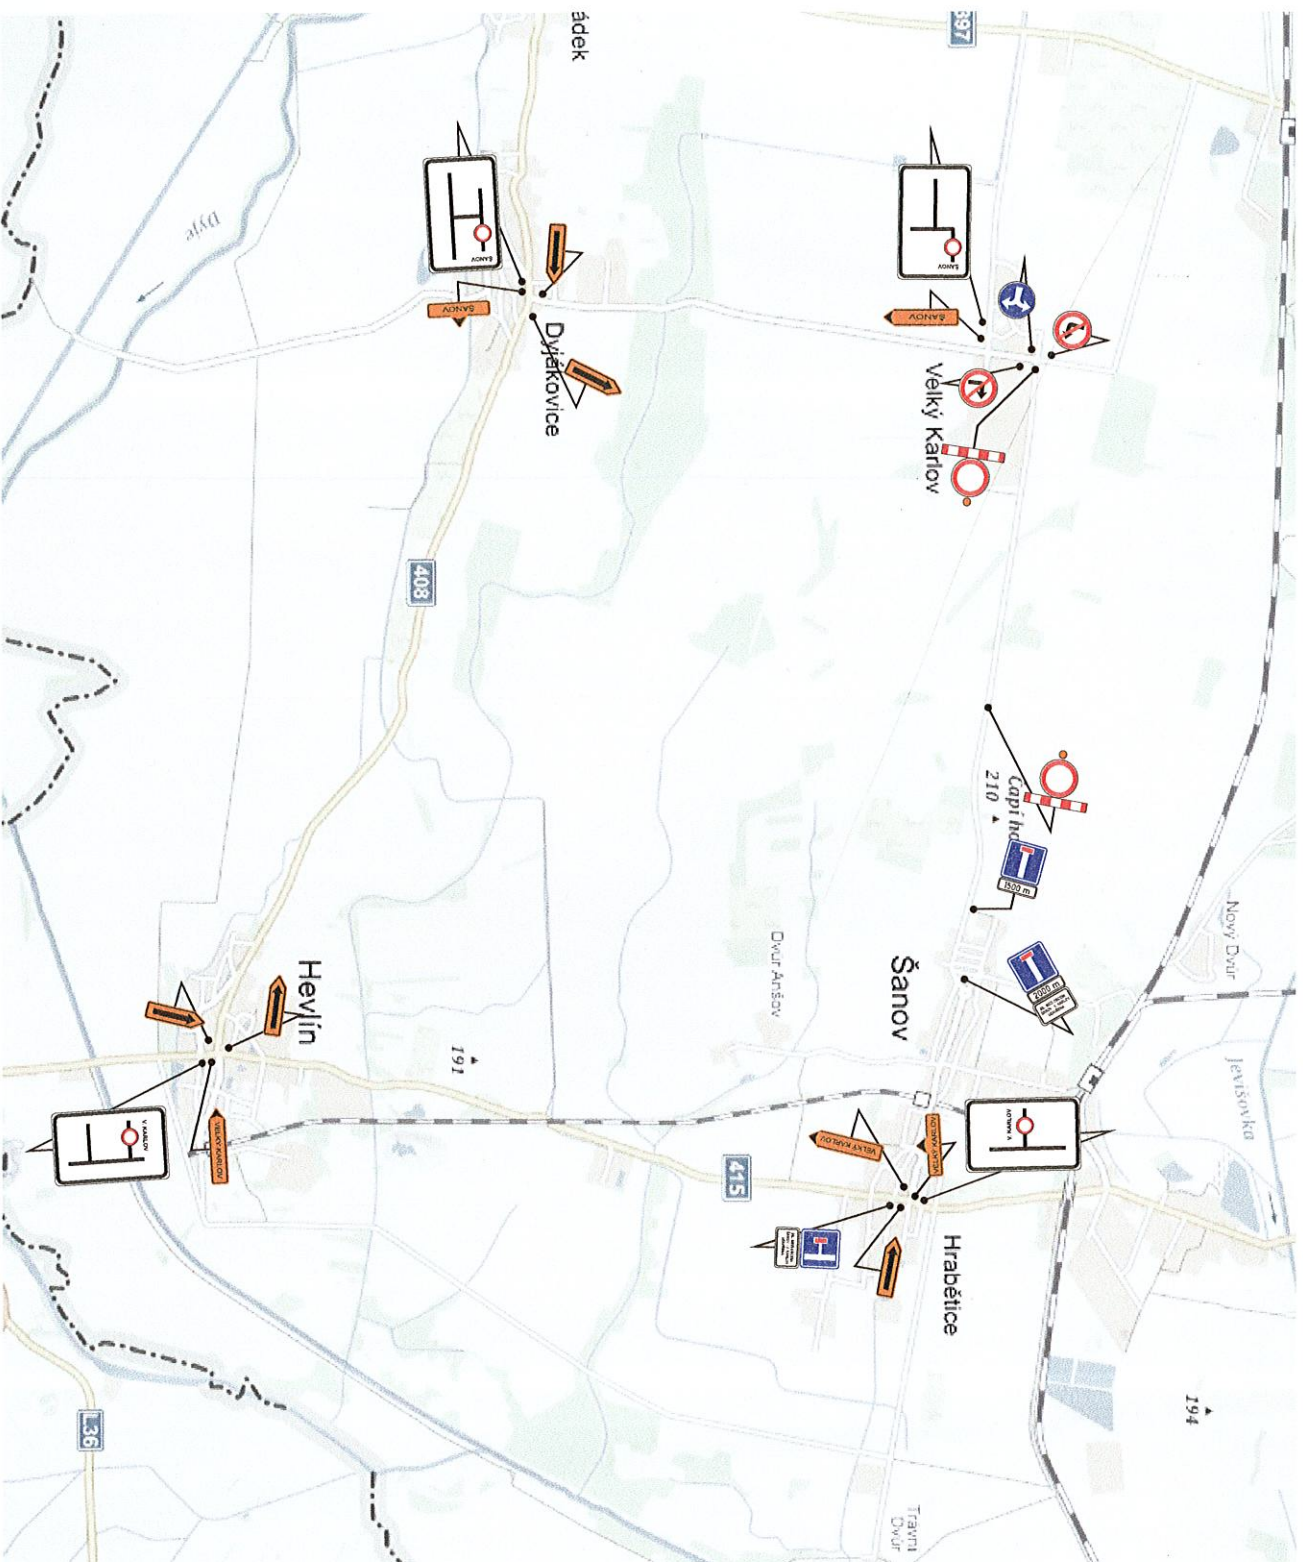

Urbornia

Souhlasíme KRPB 39196/ČJ-2018-061306
Znojmo 15.2.2018. Za DI por.Ing.Lahner

POLICIE ČESKÉ REPUBLIKY
KRAJSKÉ ŘEDITELSTVÍ POLICIE
JIHOHMORAVSKÉHO KRAJE
DOPRAVNÍ INSPEKTORÁT
670 20 Znojmo 3

ROULIČEK 13.6.2018

*Správa a údržba silnic
Jihomoravského kraje,
příspěvková organizace kraje,
Žerotínovo náměstí 449/3, 602 00 BRNO
ICO: 709 32 581 (6d)*

Jméno:	VYPRACOVATEL:		ZPRACOVATEL:
	Pavel Karlik		
ZÁKAZNÍK:	Pavel Karlik		Urbornia-jih, s.r.o. Přírůbek 70 692 01 Znojmo TEL: 778 268 741 jih@urbornia.cz www.urbornia-jih.cz
	COLAS CZ, oblast jih, provozovna Znojmo		
AKCE:	Datum:		13.2.2018
Polní cesta CP2 v k.ú. Velký Karlov	Město:		
	Zakázka č.		
SITUACE PŘECHODNÉHO DOPRAVNÍHO ZNAČENÍ			VÝNĚS č.
1.			